


Изм. и дата: _____
 Проект: _____
 Стр. №: _____
 Пер. примеч.: _____

Изм. и дата: _____
 Проект: _____
 Стр. №: _____
 Пер. примеч.: _____

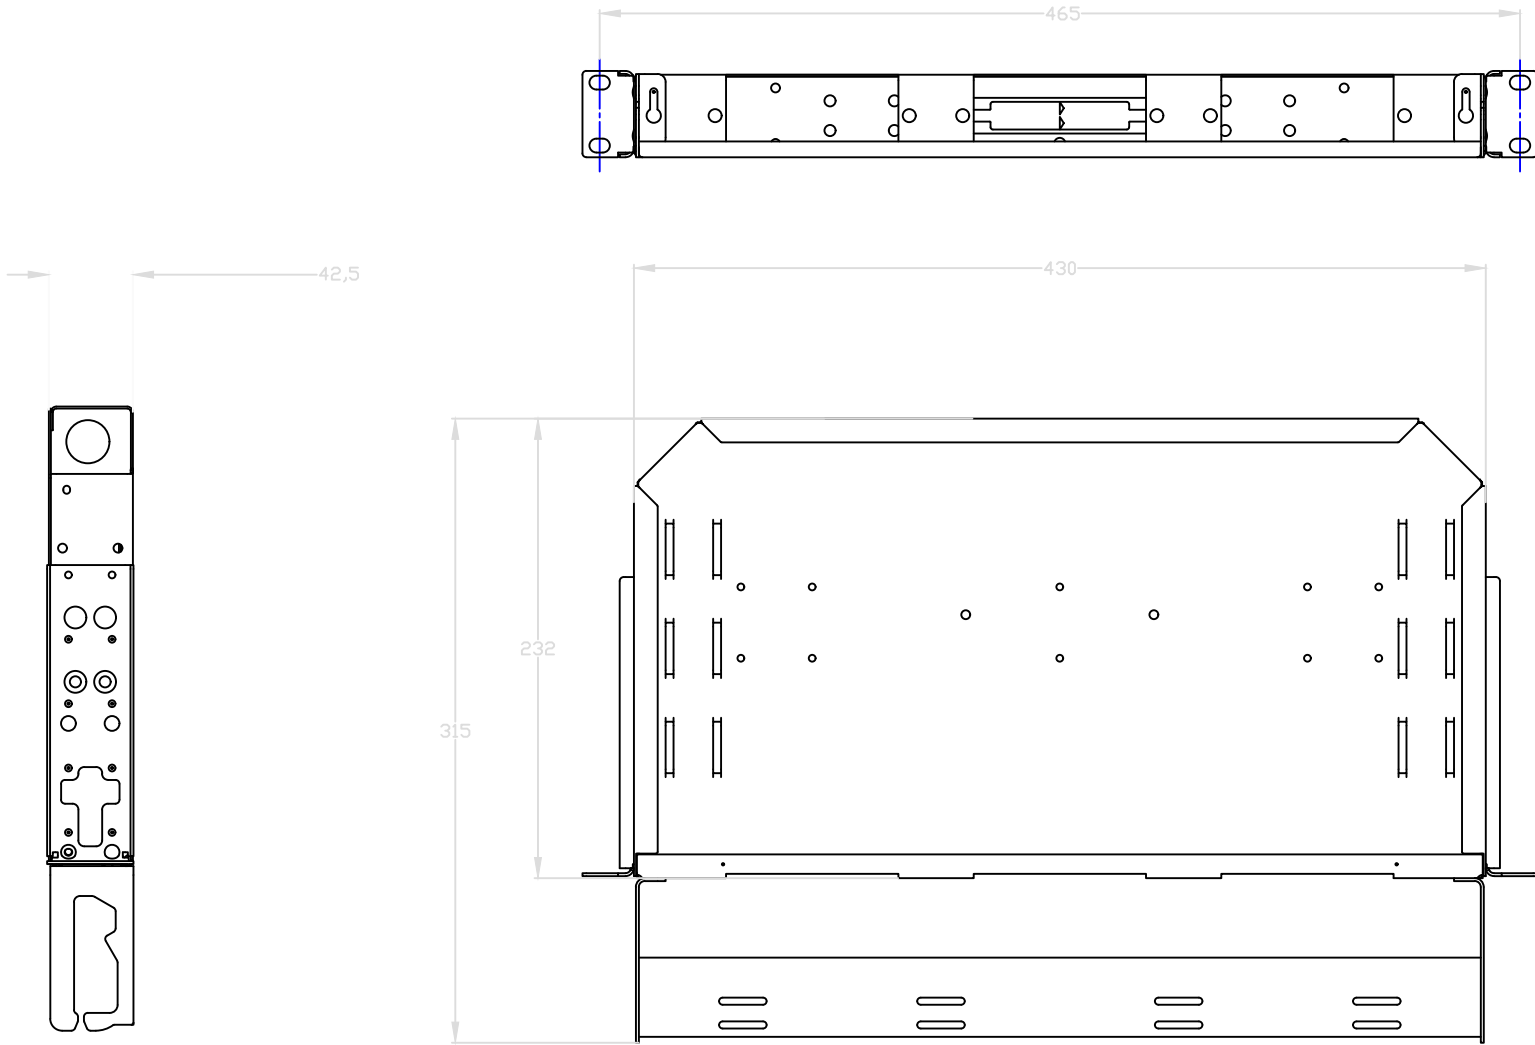

Шкала = 0,000 мм			
Линейный = 0,000 мм			
Изм. лист	№ докум.	Дата	Лит.
Разраб.	Проект	47С-03-00ВЛ	0
Т. контр.			Лист
И. контр.			Листов
Умб.			AVPOLAN